



1 этаж

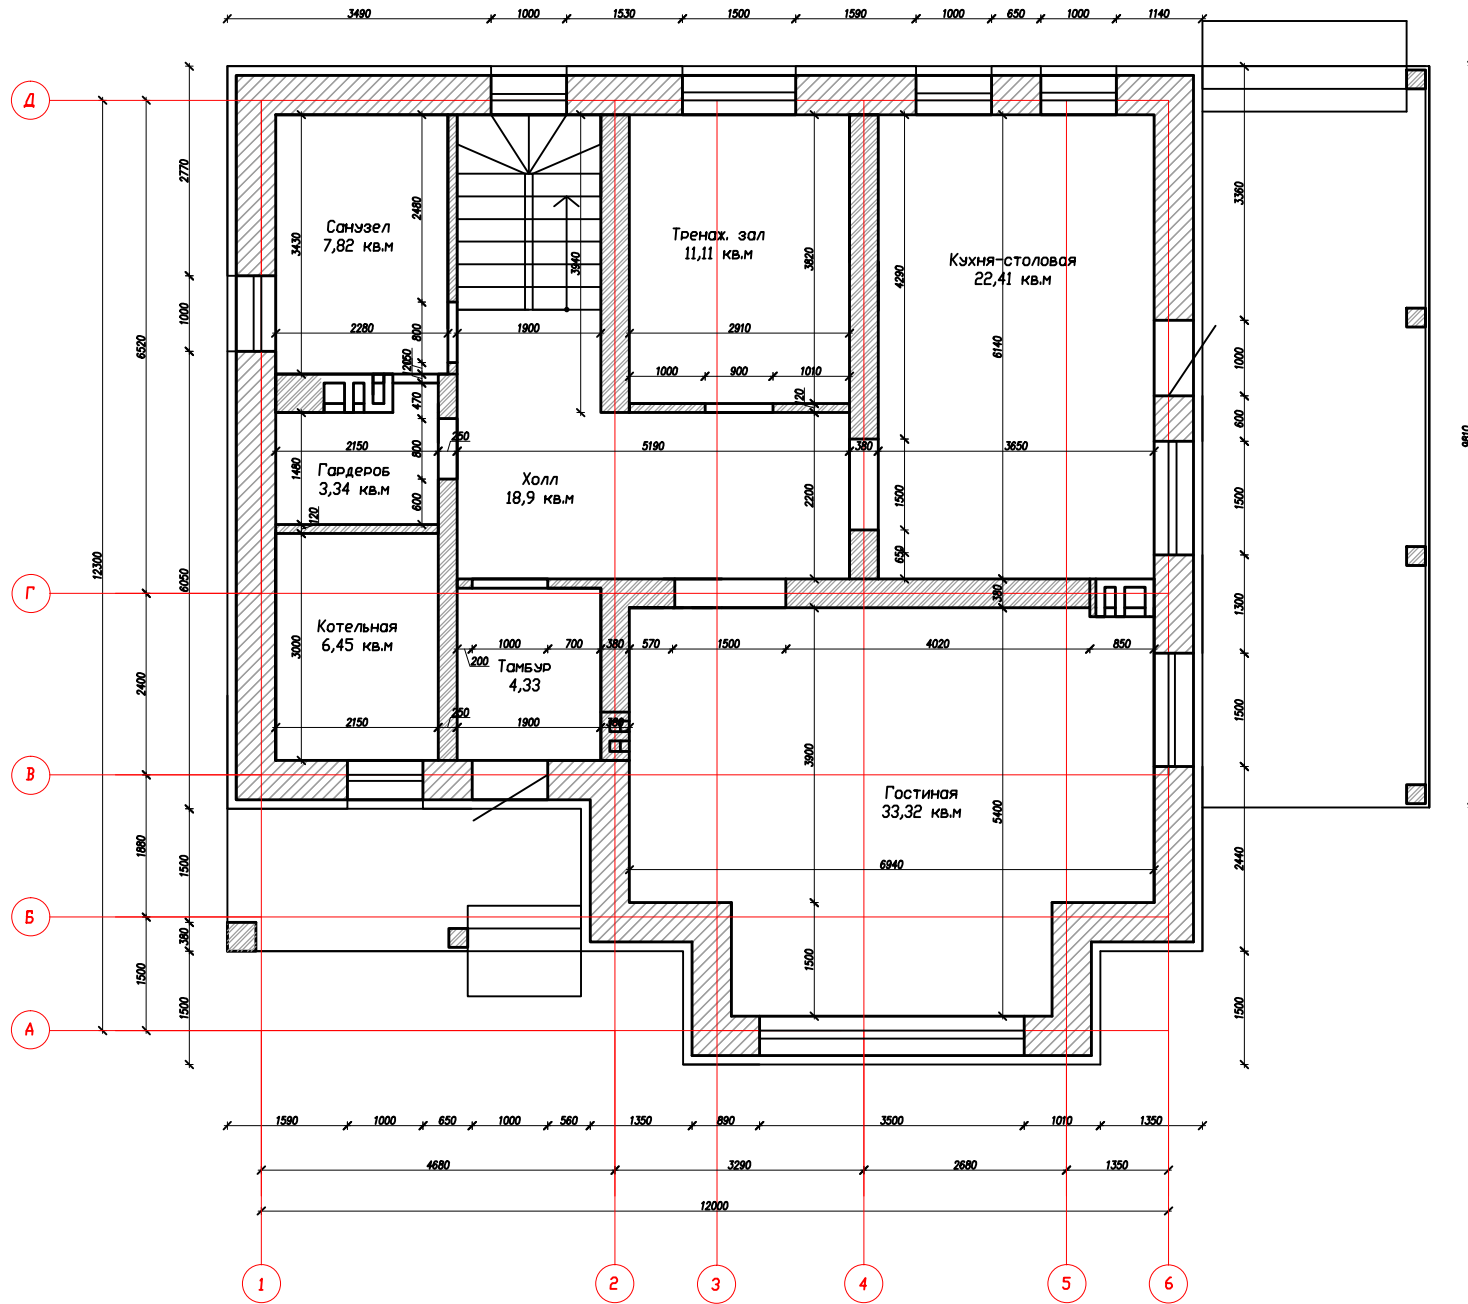



2 этаж

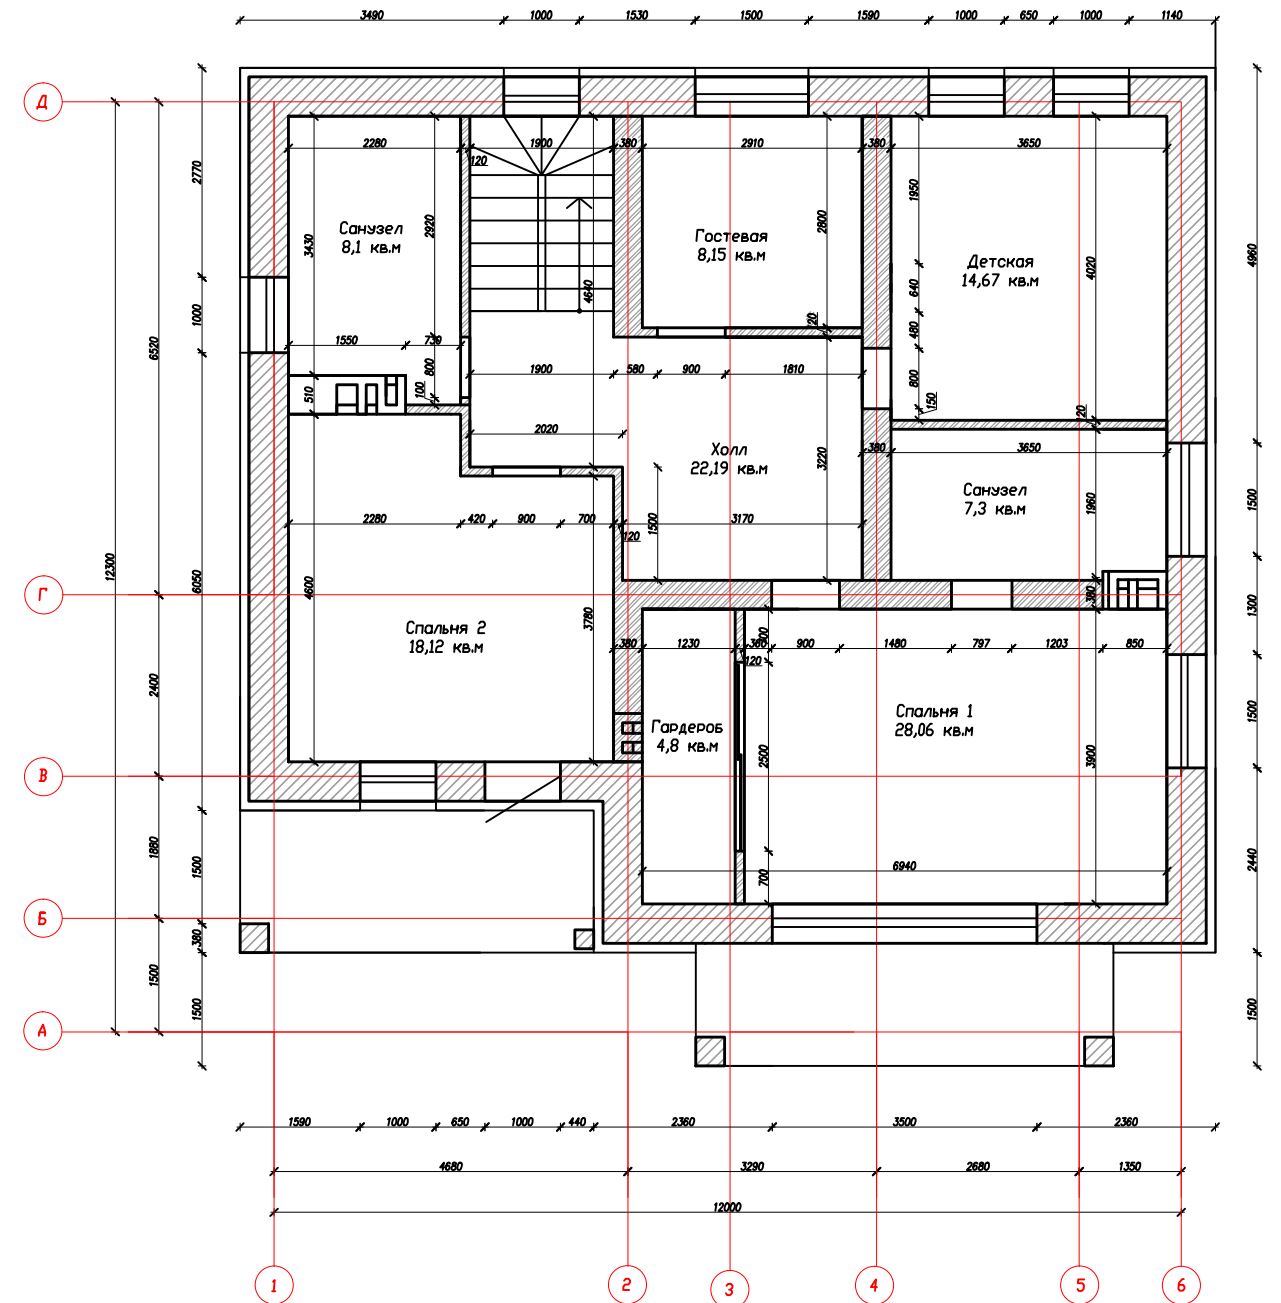

РАЗРАБОТАЛ		Обмерочный план М 1:100	Лист
ПРОВЕРИЛ			

1 этаж

2 этаж

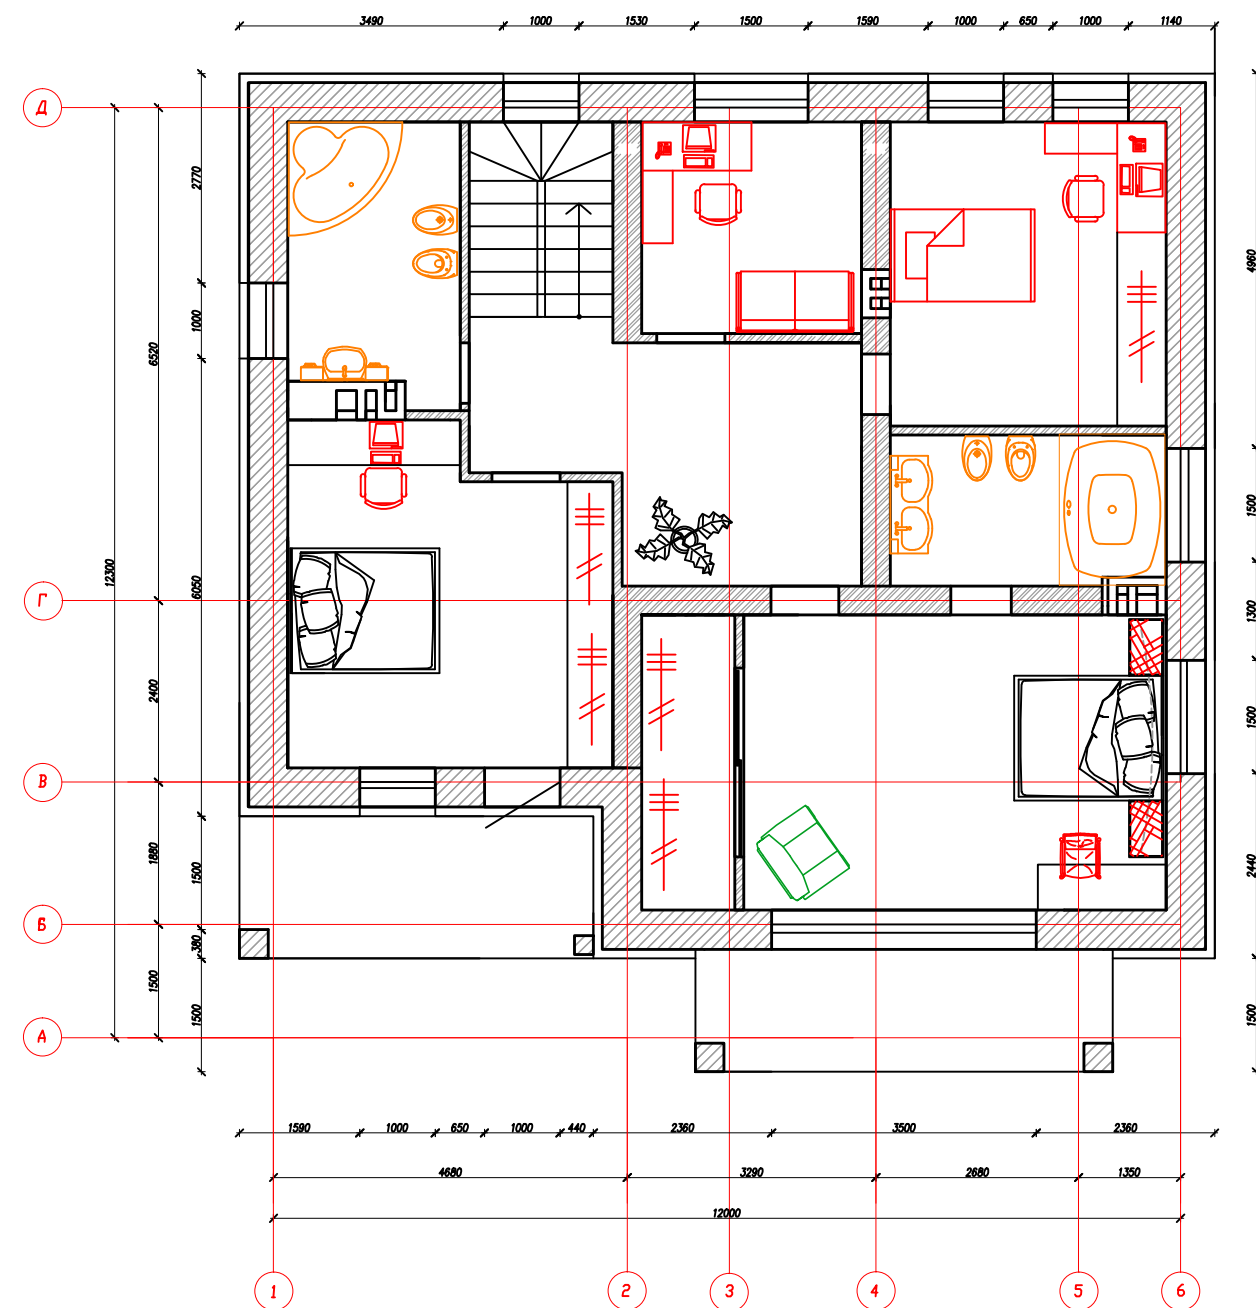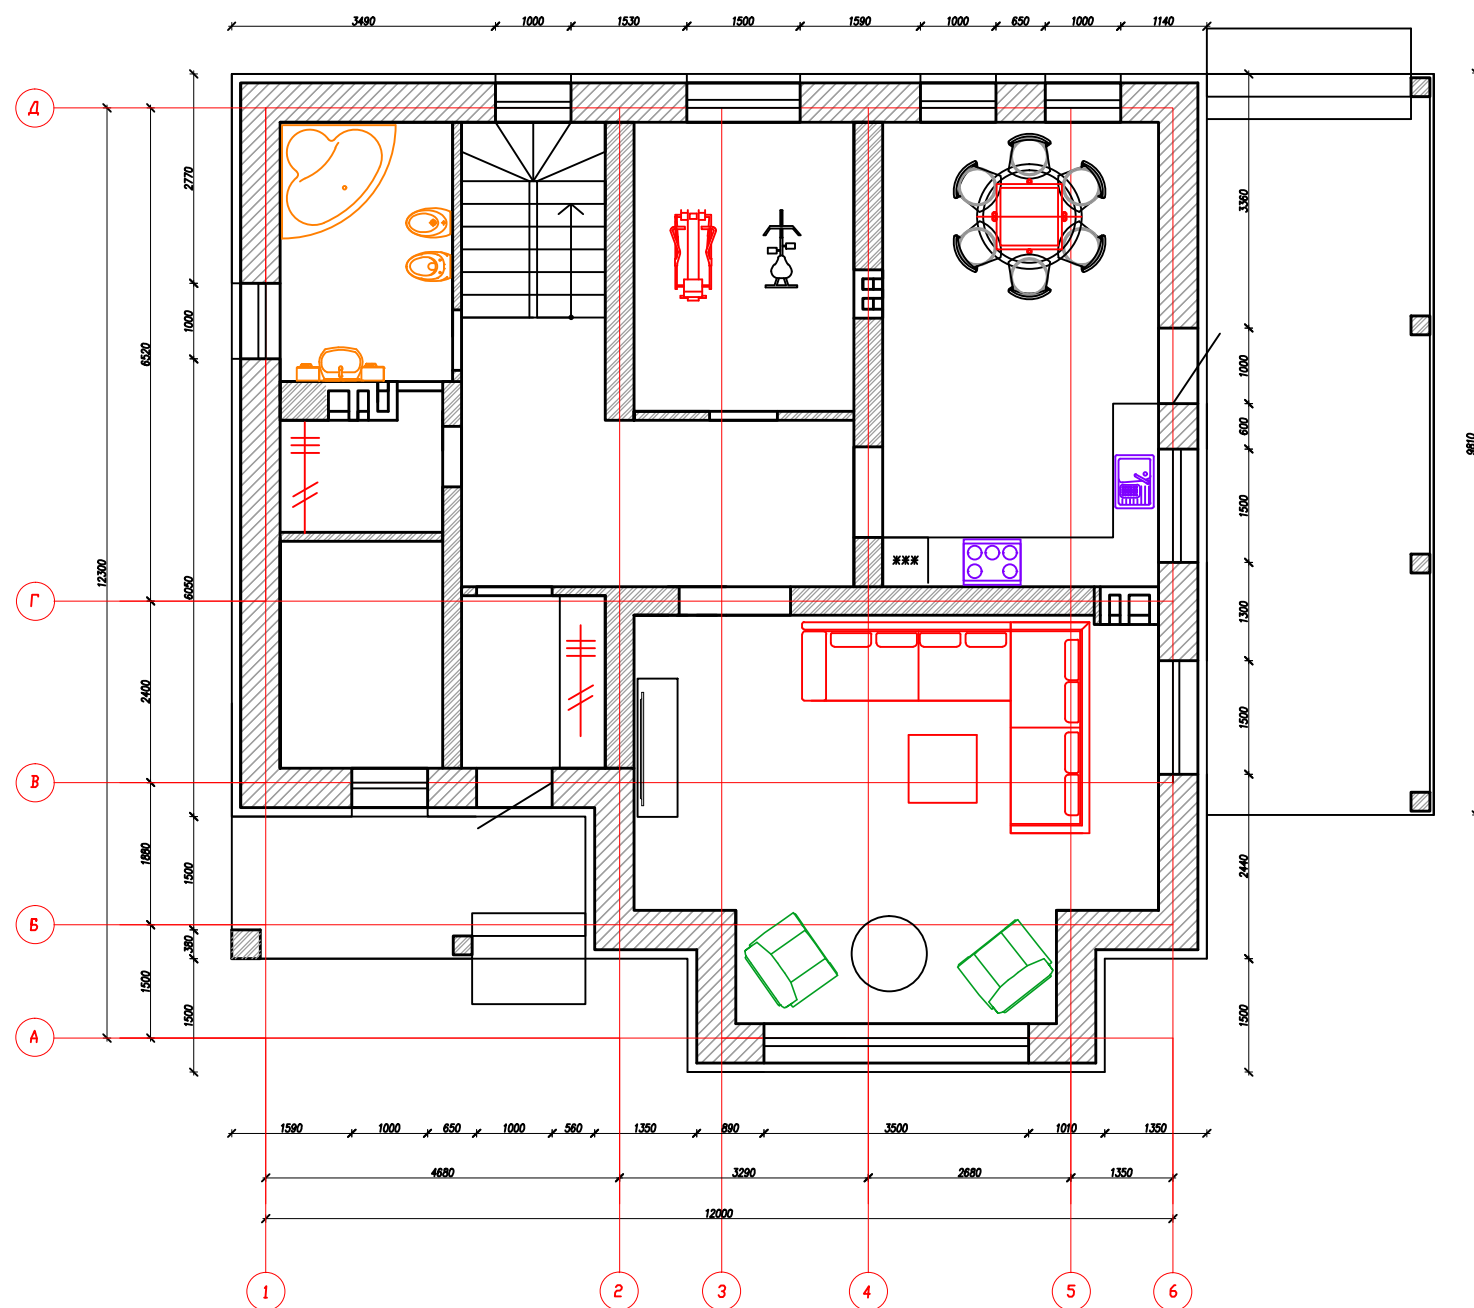

РАЗРАБОТАЛ		План расстановки мебели М 1:100	Лист
ПРОВЕРИЛ			