


РАЗРАБОТАЛ		Обмерочный план М 1:75	Лист
ПРОВЕРИЛ			

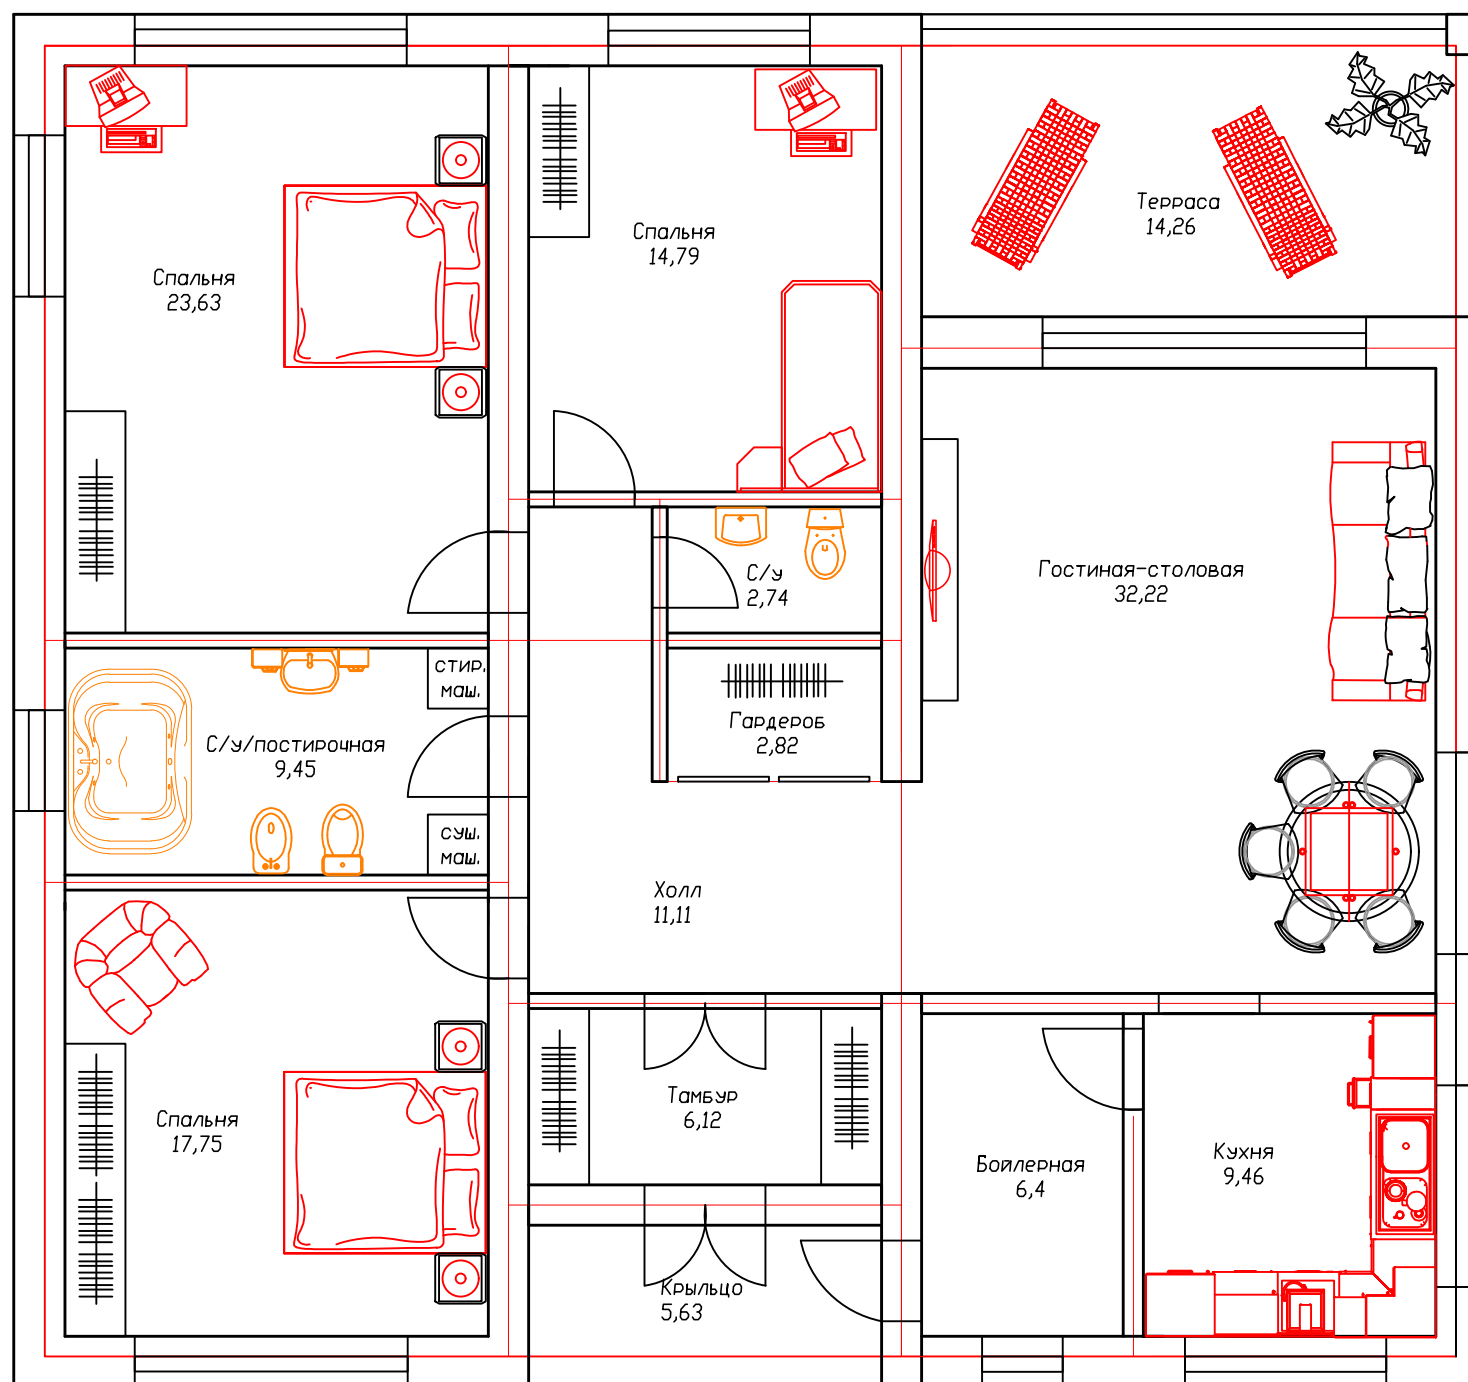

РАЗРАБОТАЛ		План расстановки мебели М 1:75	Лист
ПРОВЕРИЛ			