



1 этаж

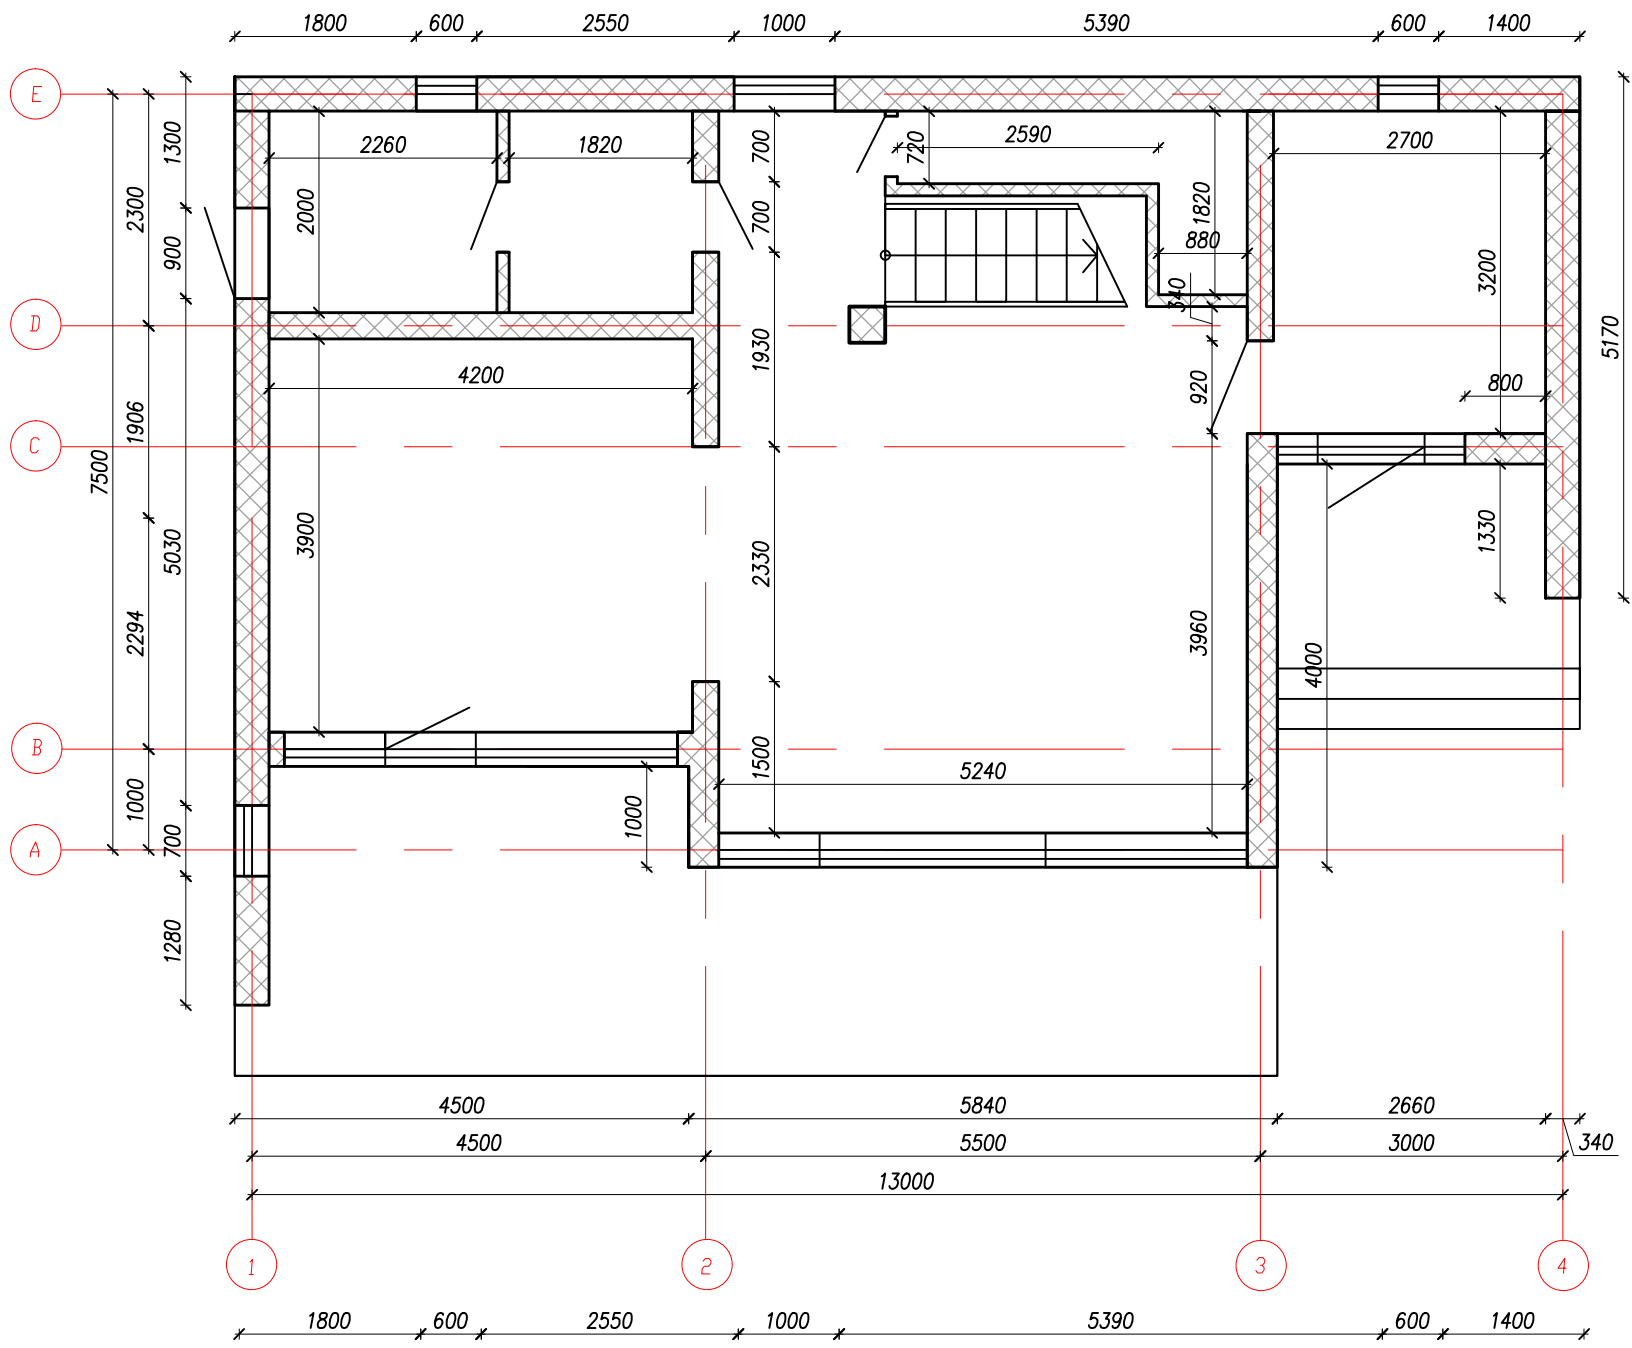


2 этаж

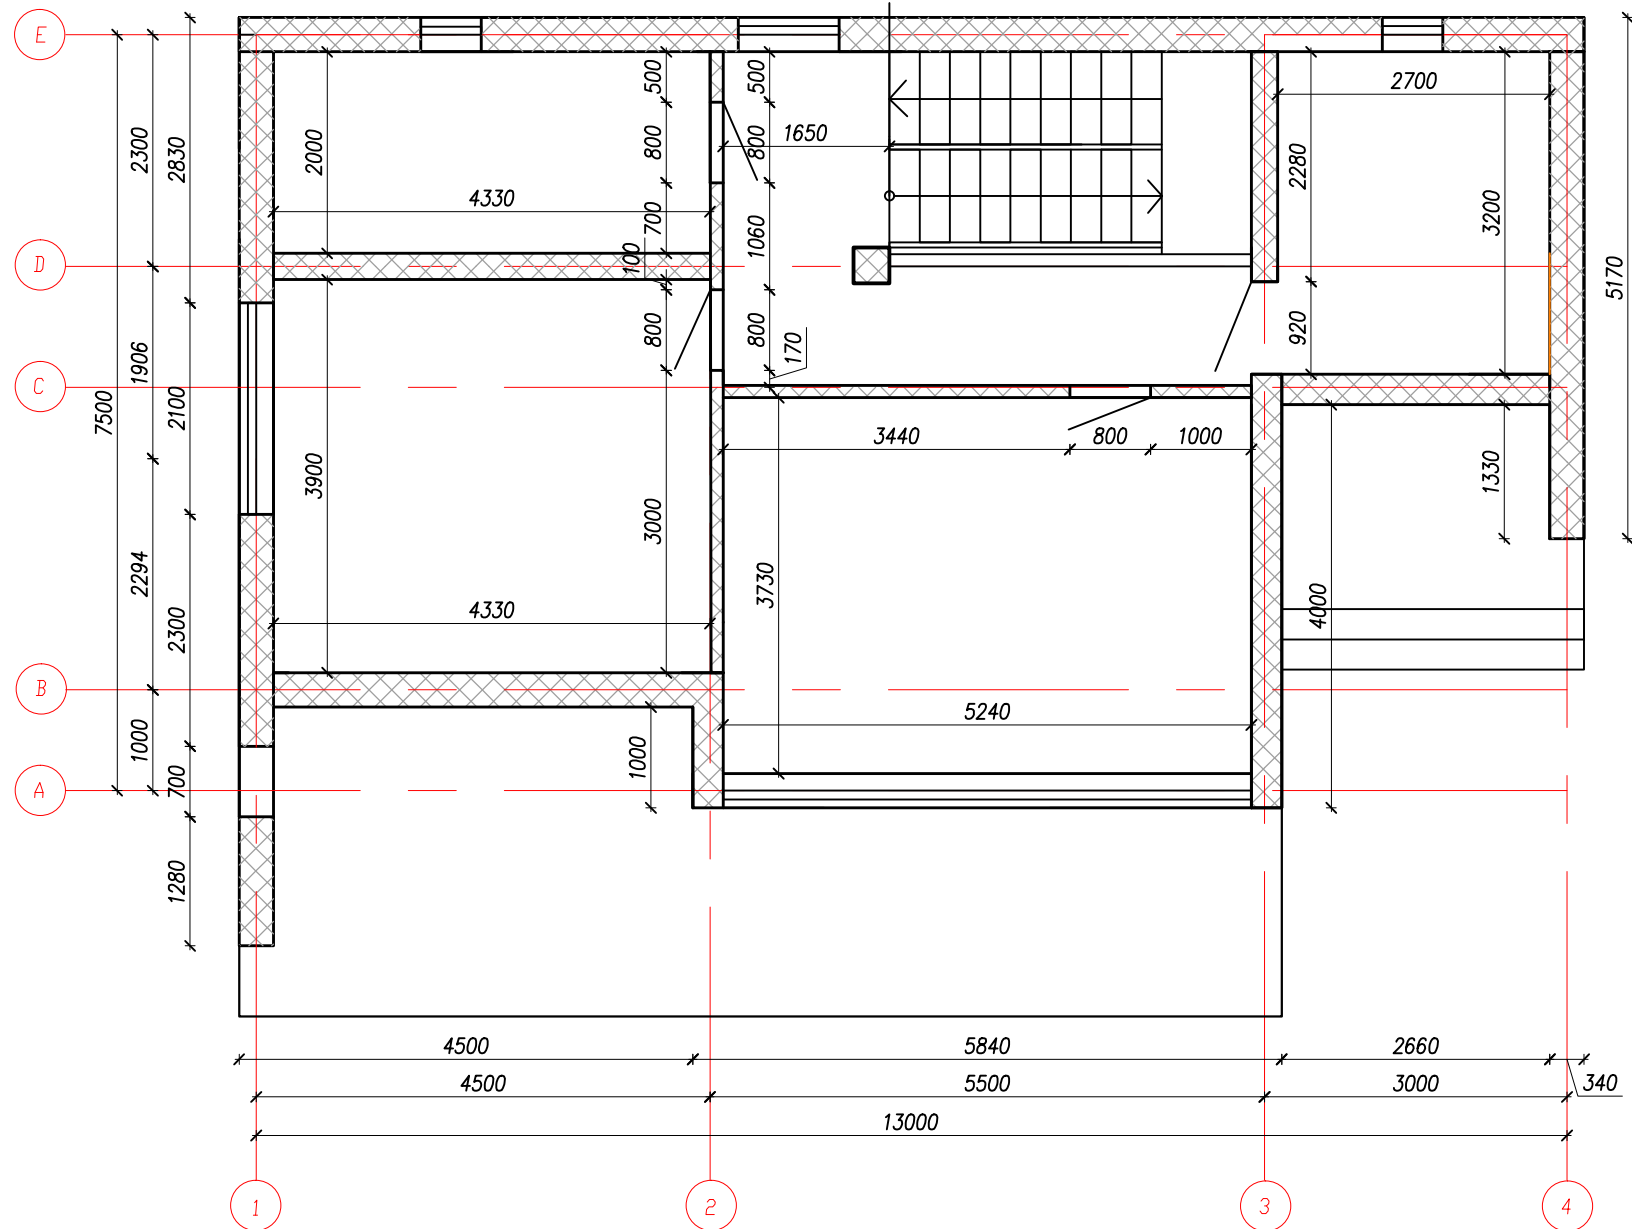


РАЗРАБОТАЛ		Обмерочный план М 1:75	Лист
ПРОВЕРИЛ			

1 этаж

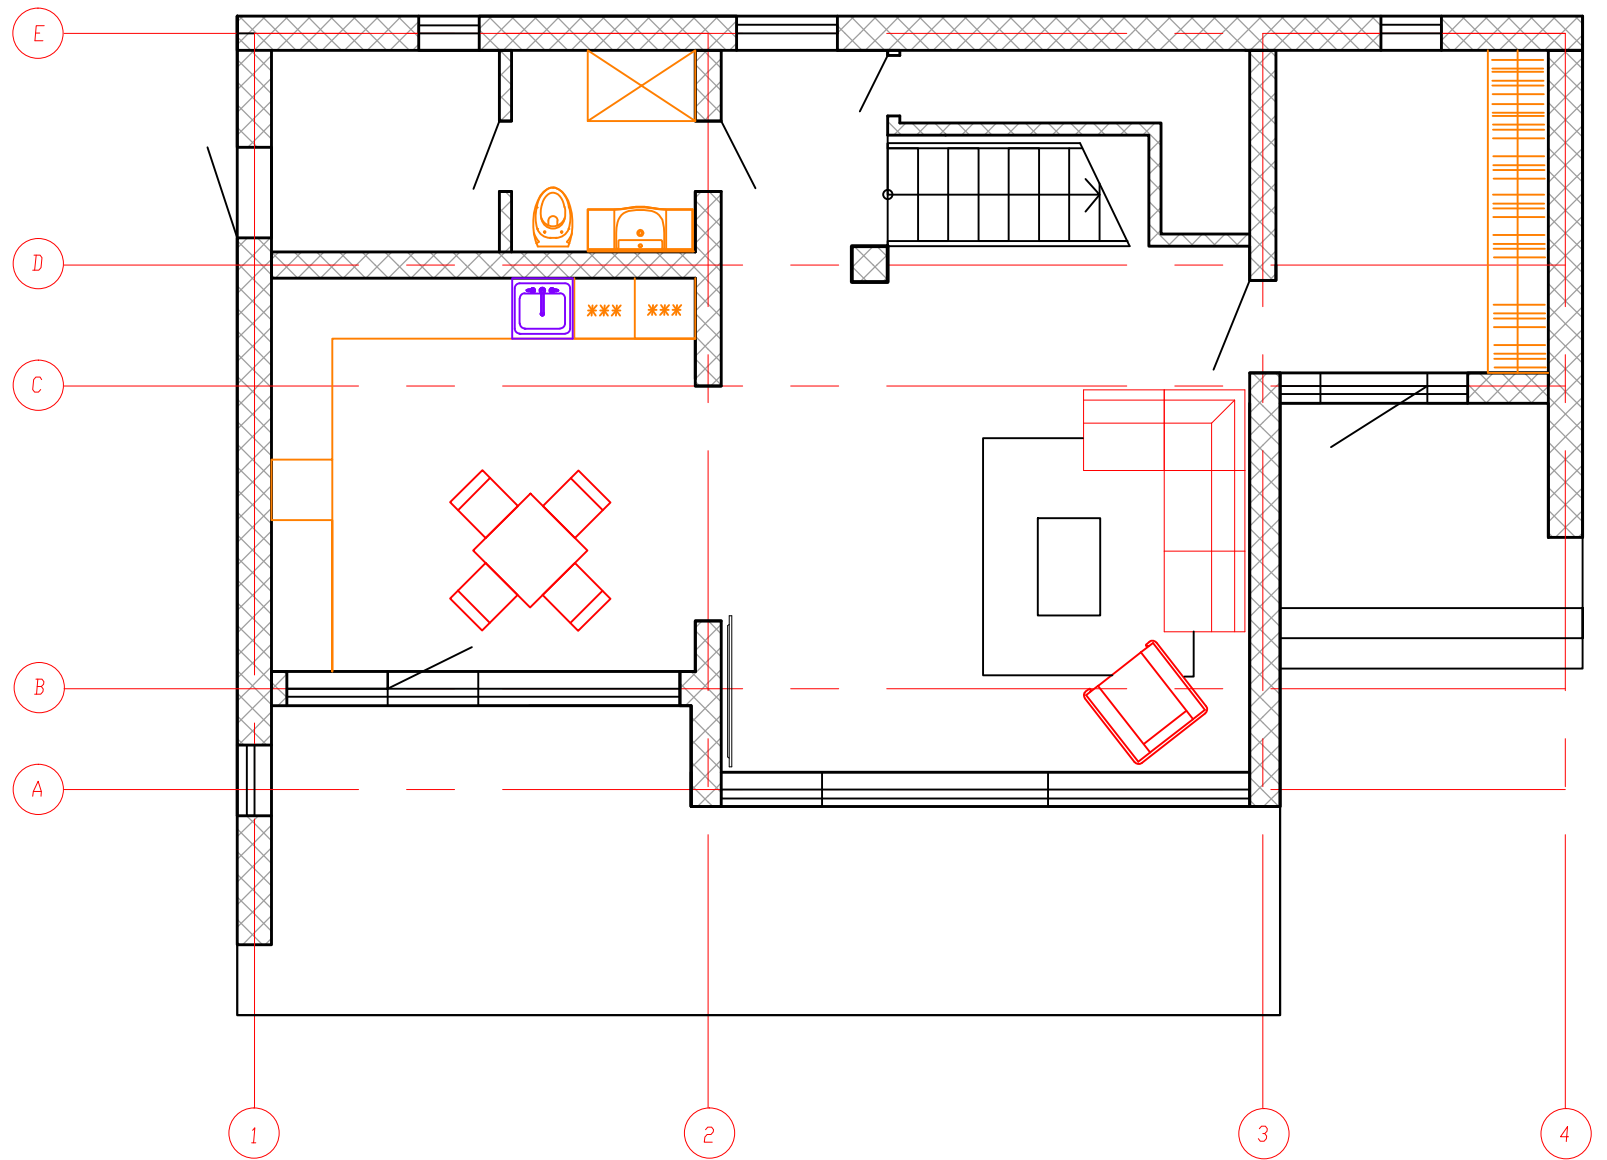

2 этаж

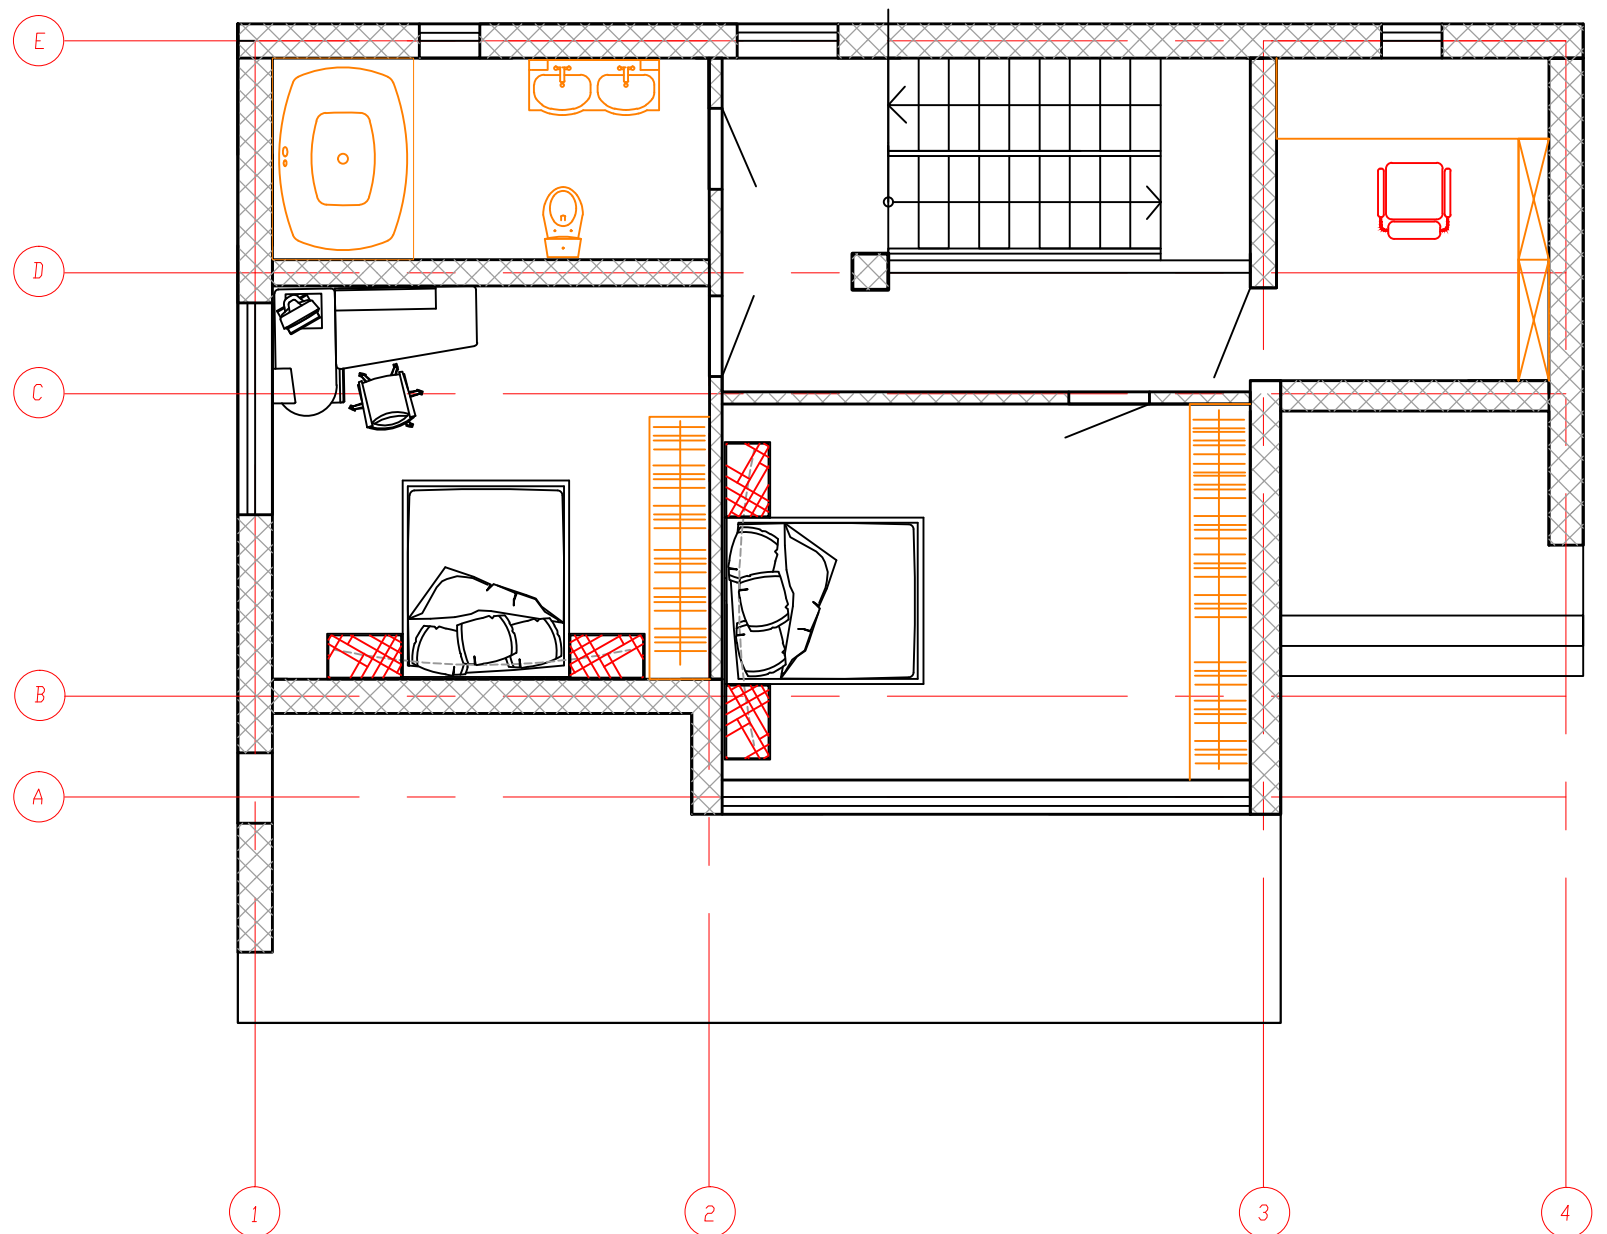

РАЗРАБОТАЛ		План расстановки мебели М 1:75	Лист
ПРОВЕРИЛ			