
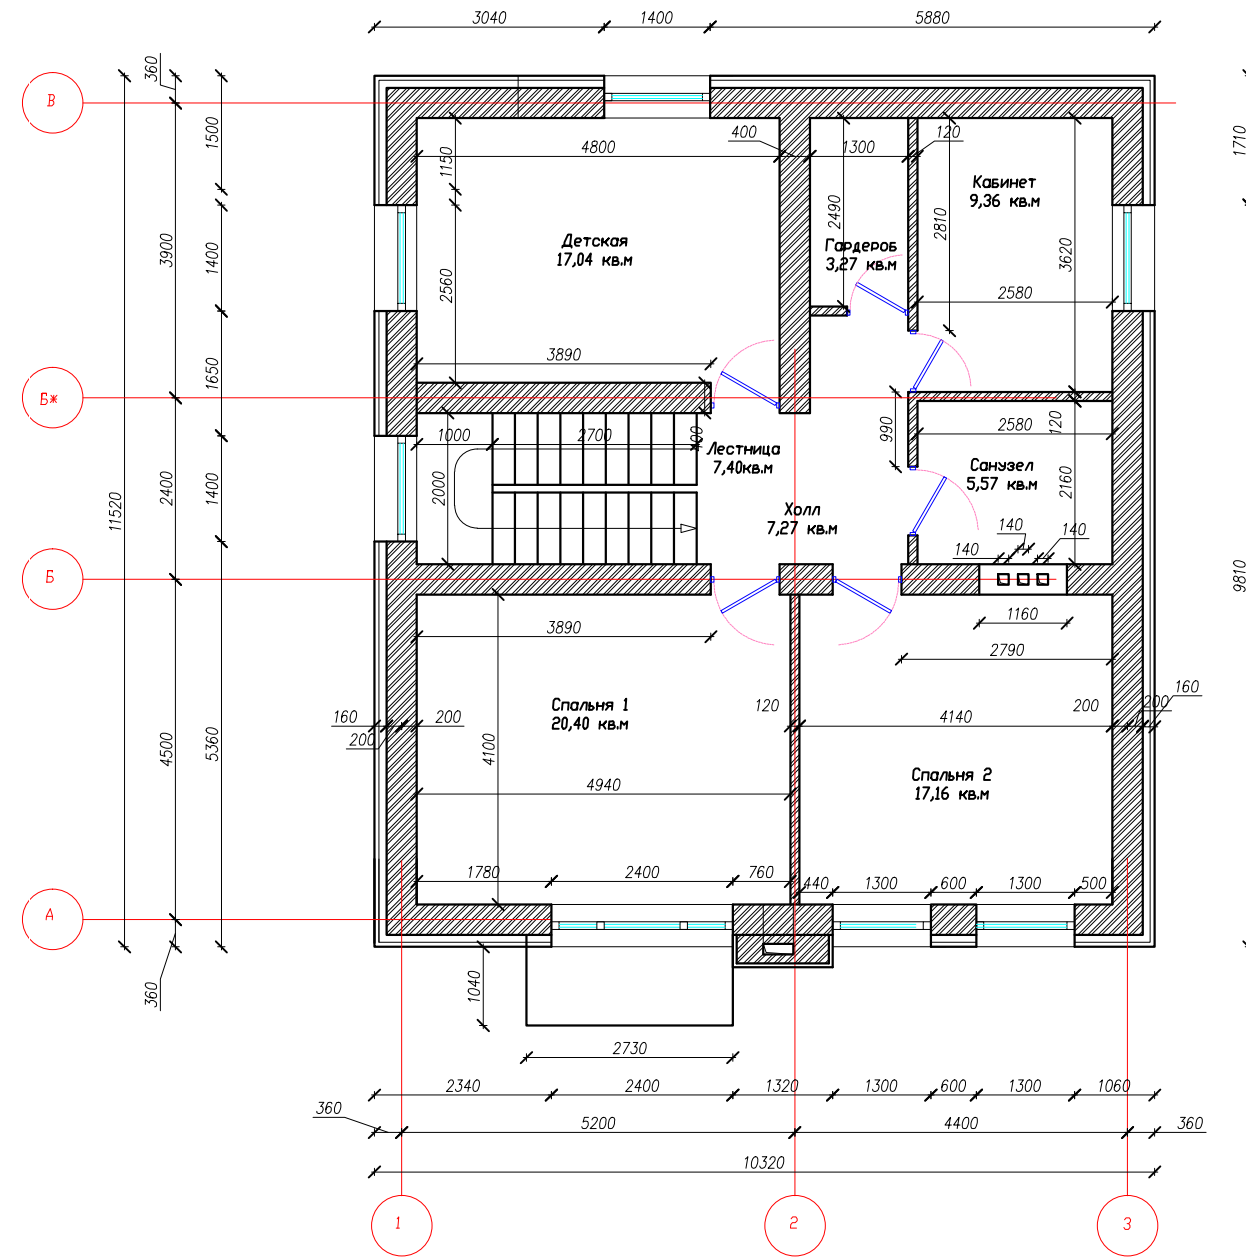



1 этаж

2 этаж

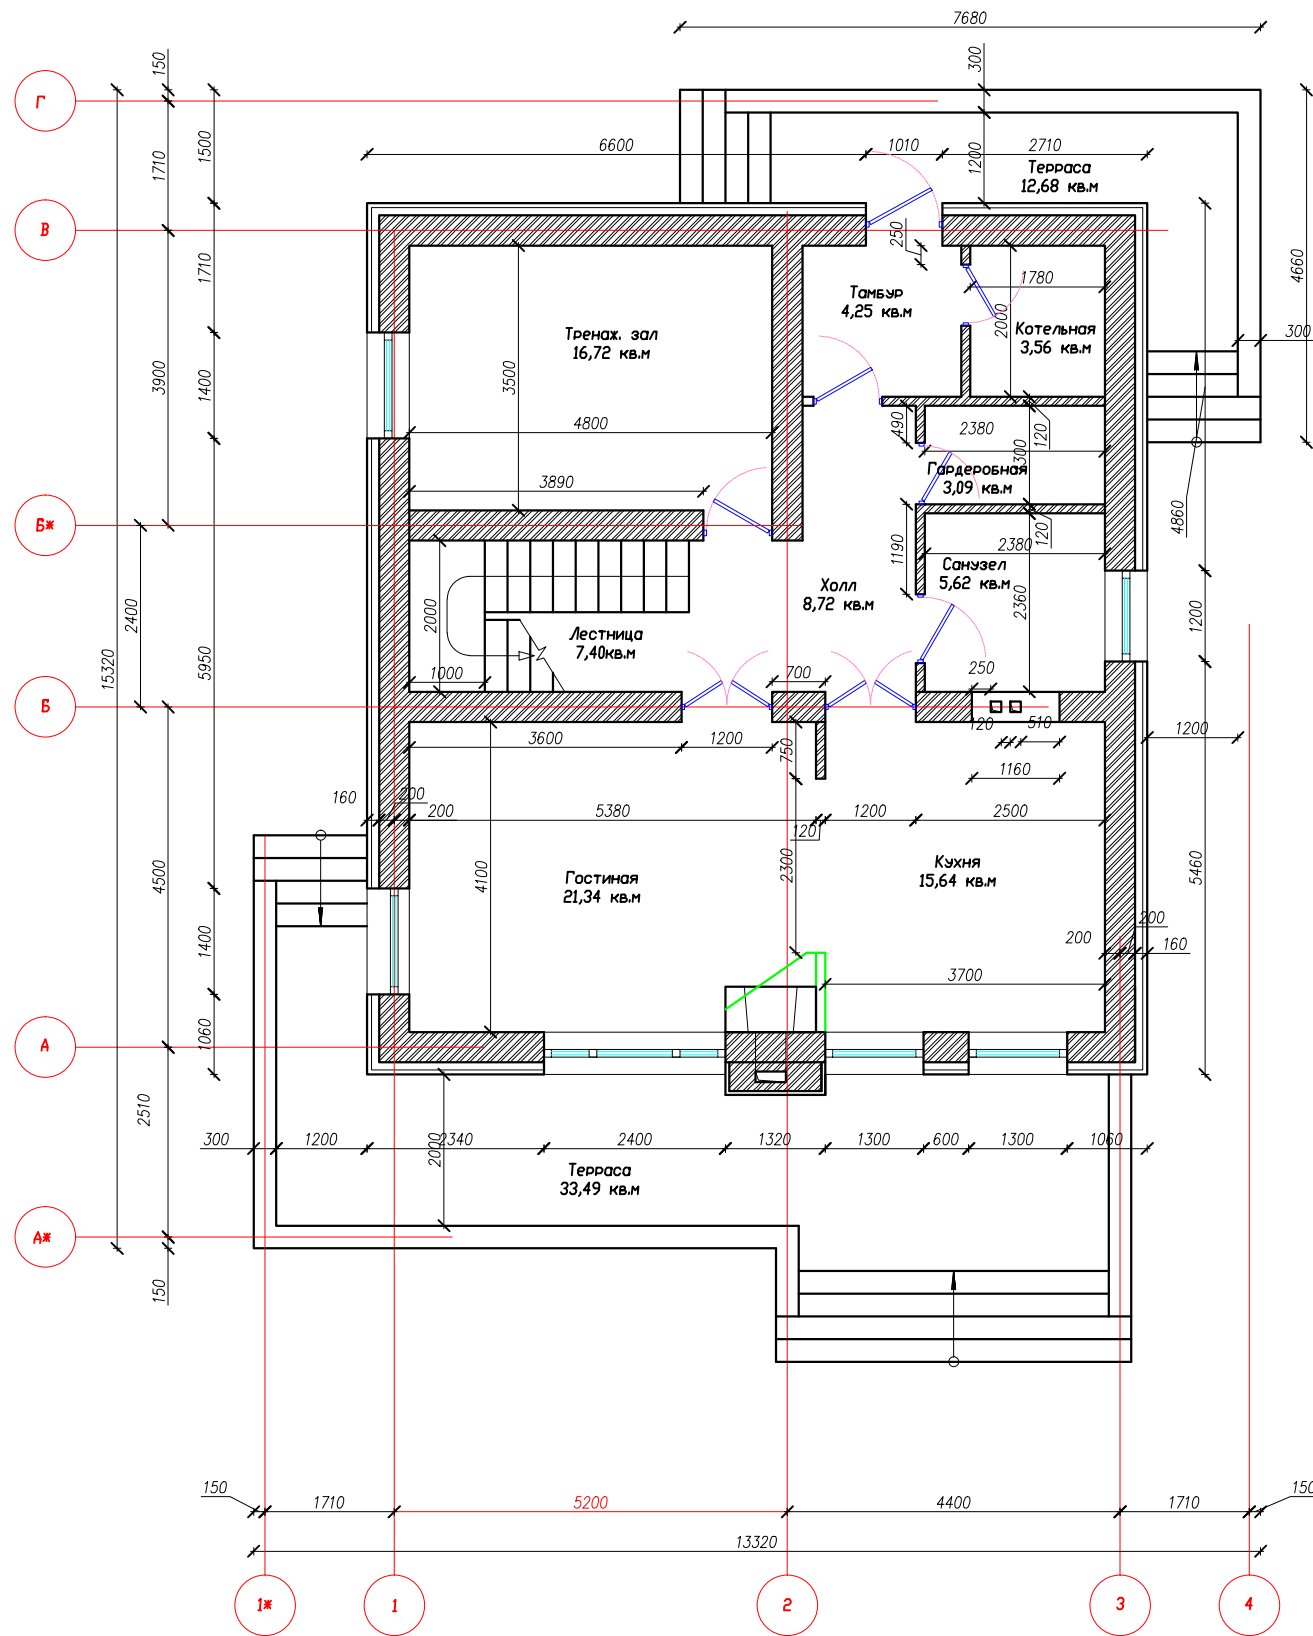


РАЗРАБОТАЛ		Обмерочный план М 1:100	Лист
ПРОВЕРИЛ			

1 этаж

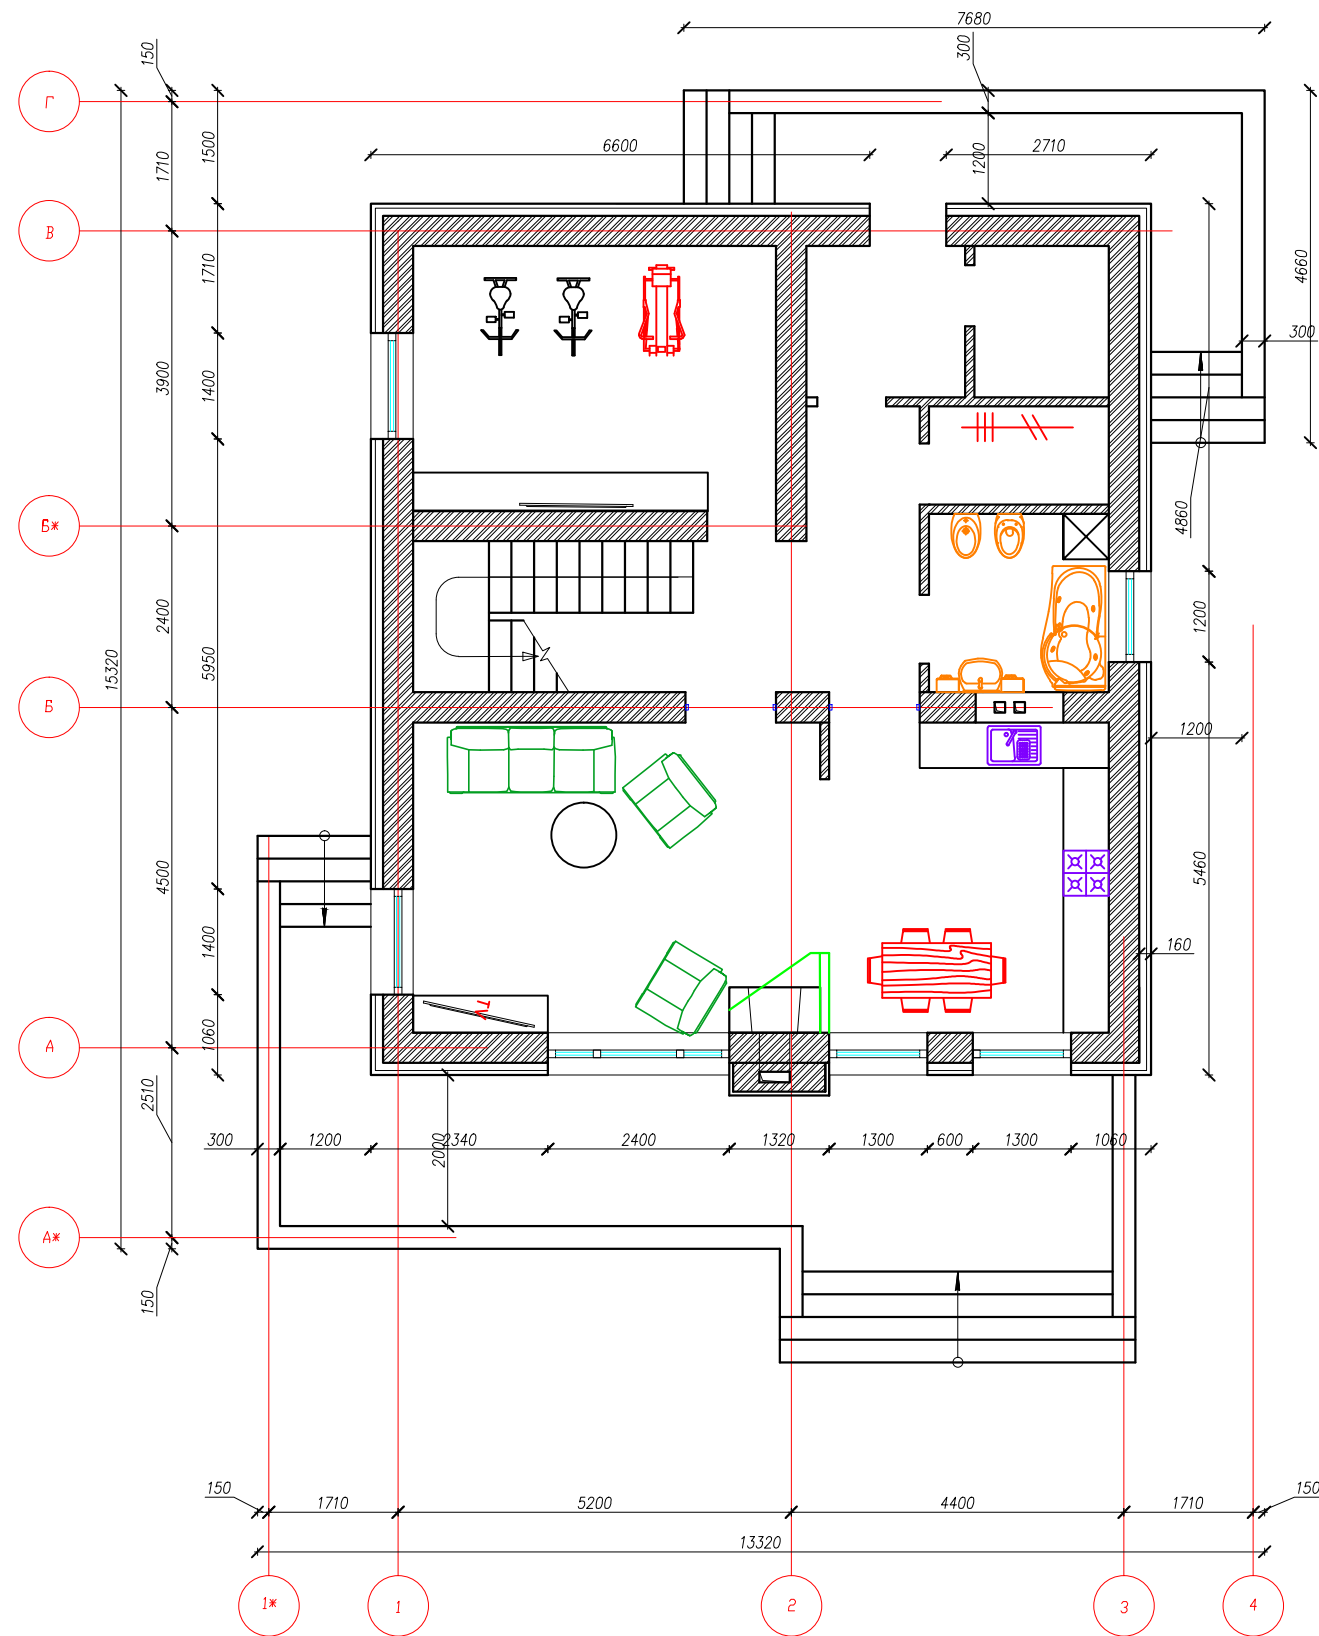

2 этаж

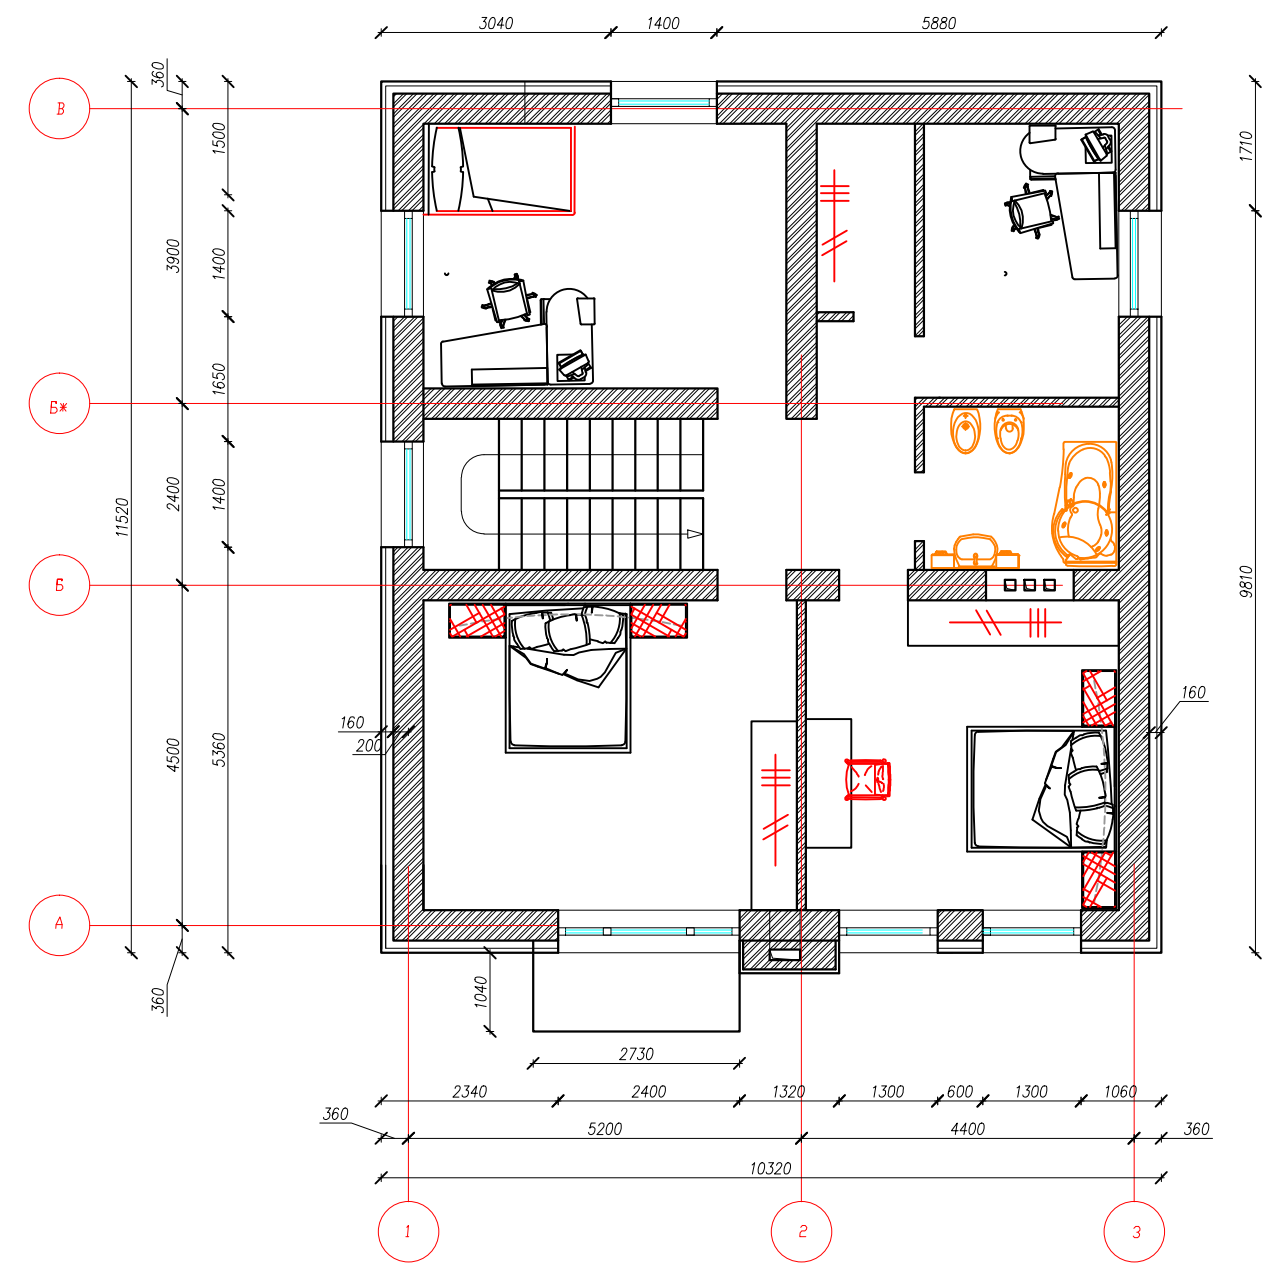

РАЗРАБОТАЛ		План расстановки мебели М 1:100	Лист
ПРОВЕРИЛ			